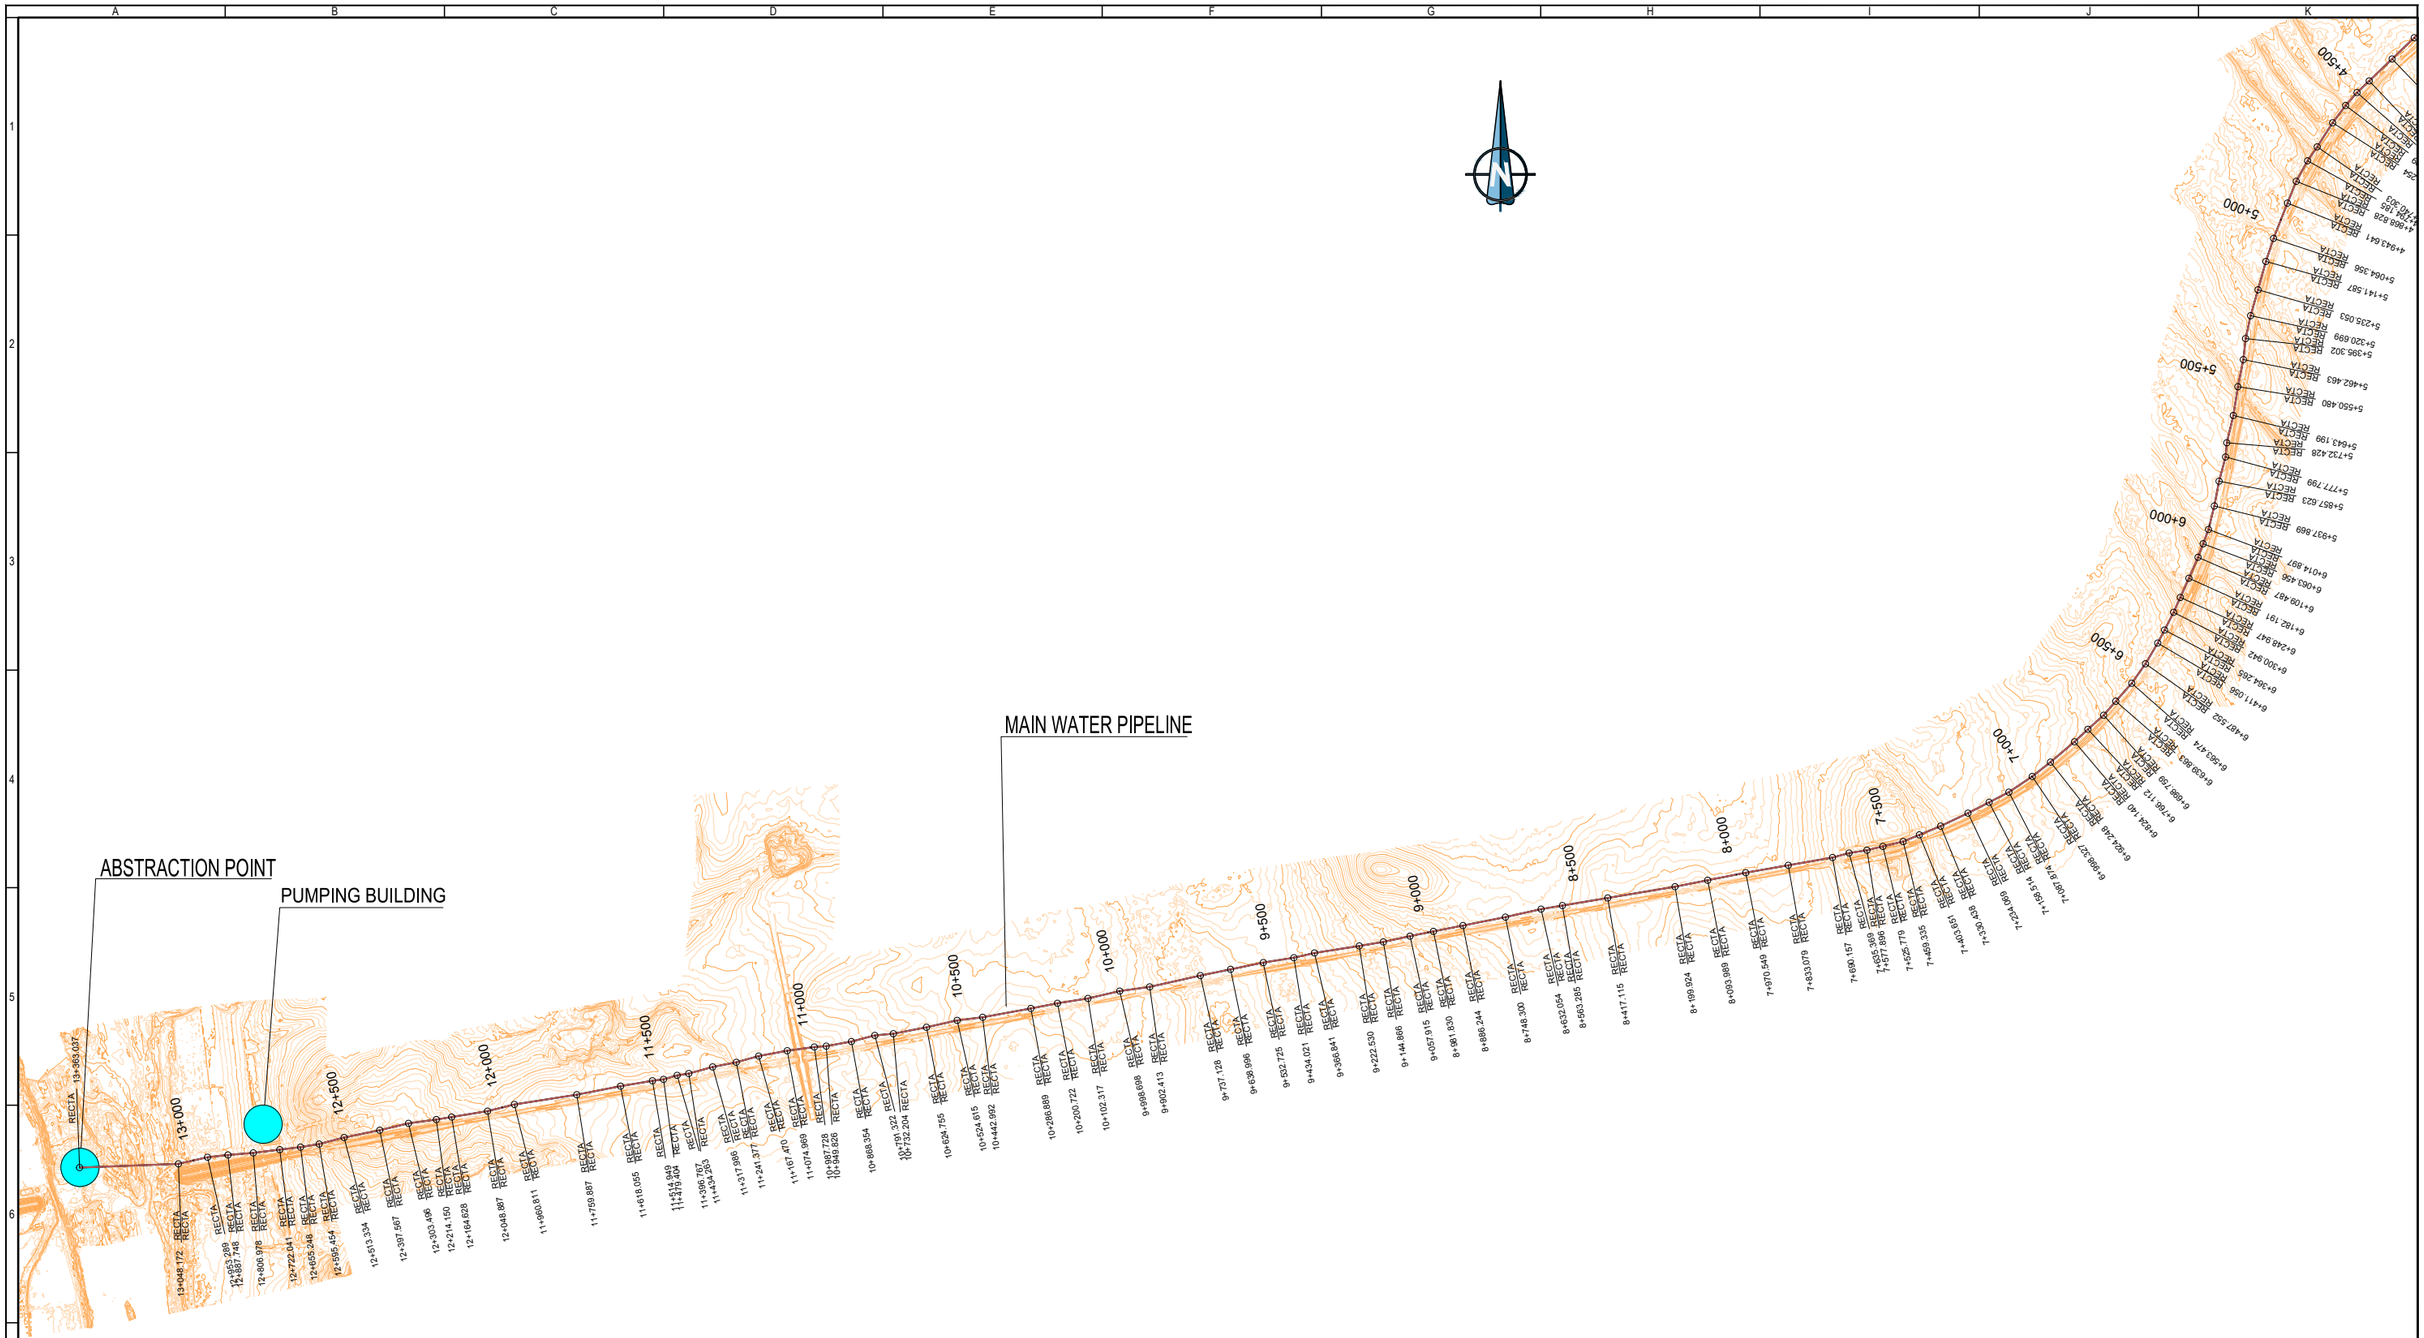

ZONA DE SELLOS

REV.	DESCRIPTION	DRAWN	CHECKED	APPROVAL	DATE

POS	QTY.	DESCRIPTION	MATERIAL	NORM	WEIGHT

SOLAFRICA | ACWA POWER

FORMAT A-1 | SCALE 1:1000

TSK Energía y Plantas Industriales | acciona | SENER INGENIERÍA Y SISTEMAS, S.A. | CROWIE CONCESSIONS

CAD FILE: 2-1_MAIN WATER PIPE-PLANT.DWG

PROJECT: SOLAFRICA CSP 50 MW

UTE DWG Nr: - | REVISION: 0

DRAWING TITLE: 5.3.7.7 WATER INTAKE
1 - MAIN WATER PIPE. PLANT

CUSTOMER DWG Nr | REVISION

SHEET 2 OF 2 | PROJECT Nº -

ESTE DOCUMENTO ES PROPIEDAD DEL GRUPOTSK. RESERVADOS TODOS LOS DERECHOS.
NO SE PERMITE SU UTILIZACIÓN, NI LA REPRODUCCIÓN PARCIAL O TOTAL DE ESTE DOCUMENTO, NI SU DIFUSIÓN A TERCEROS, SIN PREVIA AUTORIZACIÓN POR ESCRITO DE TSK.
THIS DOCUMENT IS PROPERTY OF GRUPOTSK. REPRODUCTION AND DIVULGATION FORBIDDEN WITHOUT WRITTEN PERMISSION.